

Approbation de la 3ème modification par DCM du 02/02/2018

PLU approuvé le : 18 / 02 / 2013

Révisé le :	Modifié le :	Mis à jour le :
	30 / 01 / 2015	
	27 / 01 / 2016	
	02 / 02 / 2018	

Le territoire est concerné par le Plan de Prévention du Risque "Inondation" de Maizières-les-Metz, annexé au présent dossier de PLU

Source : fond cadastral

Légende :


- Découpage en zone avec indication du type de zone
- Bâtiment soumis au permis de démolir
- Espaces Boisés Classés
- Cheminement piétonnier et/ou cyclable à conserver
- Jardins cultivés à préserver
- Elément paysager remarquable avec numéro d'identification
- Zone inondable inscrite au PPRi
- Nouveaux accès sur RD 953 autorisés
- Emplacement réservé avec numéro de l'opération
- Limite communale

Liste des emplacements réservés :

N°	Destination	Superficie	Bénéficiaire
2	Création d'un parking (Grandrue)	1604 m²	Commune
3	Elargissement de la rue des Prés	324 m²	Commune
4	Elargissement et prolongement de la voie d'accès à la zone 2AU	1356 m²	Commune

Pour information :

Reconstruction du Droit de Préemption Urbain (DPU)

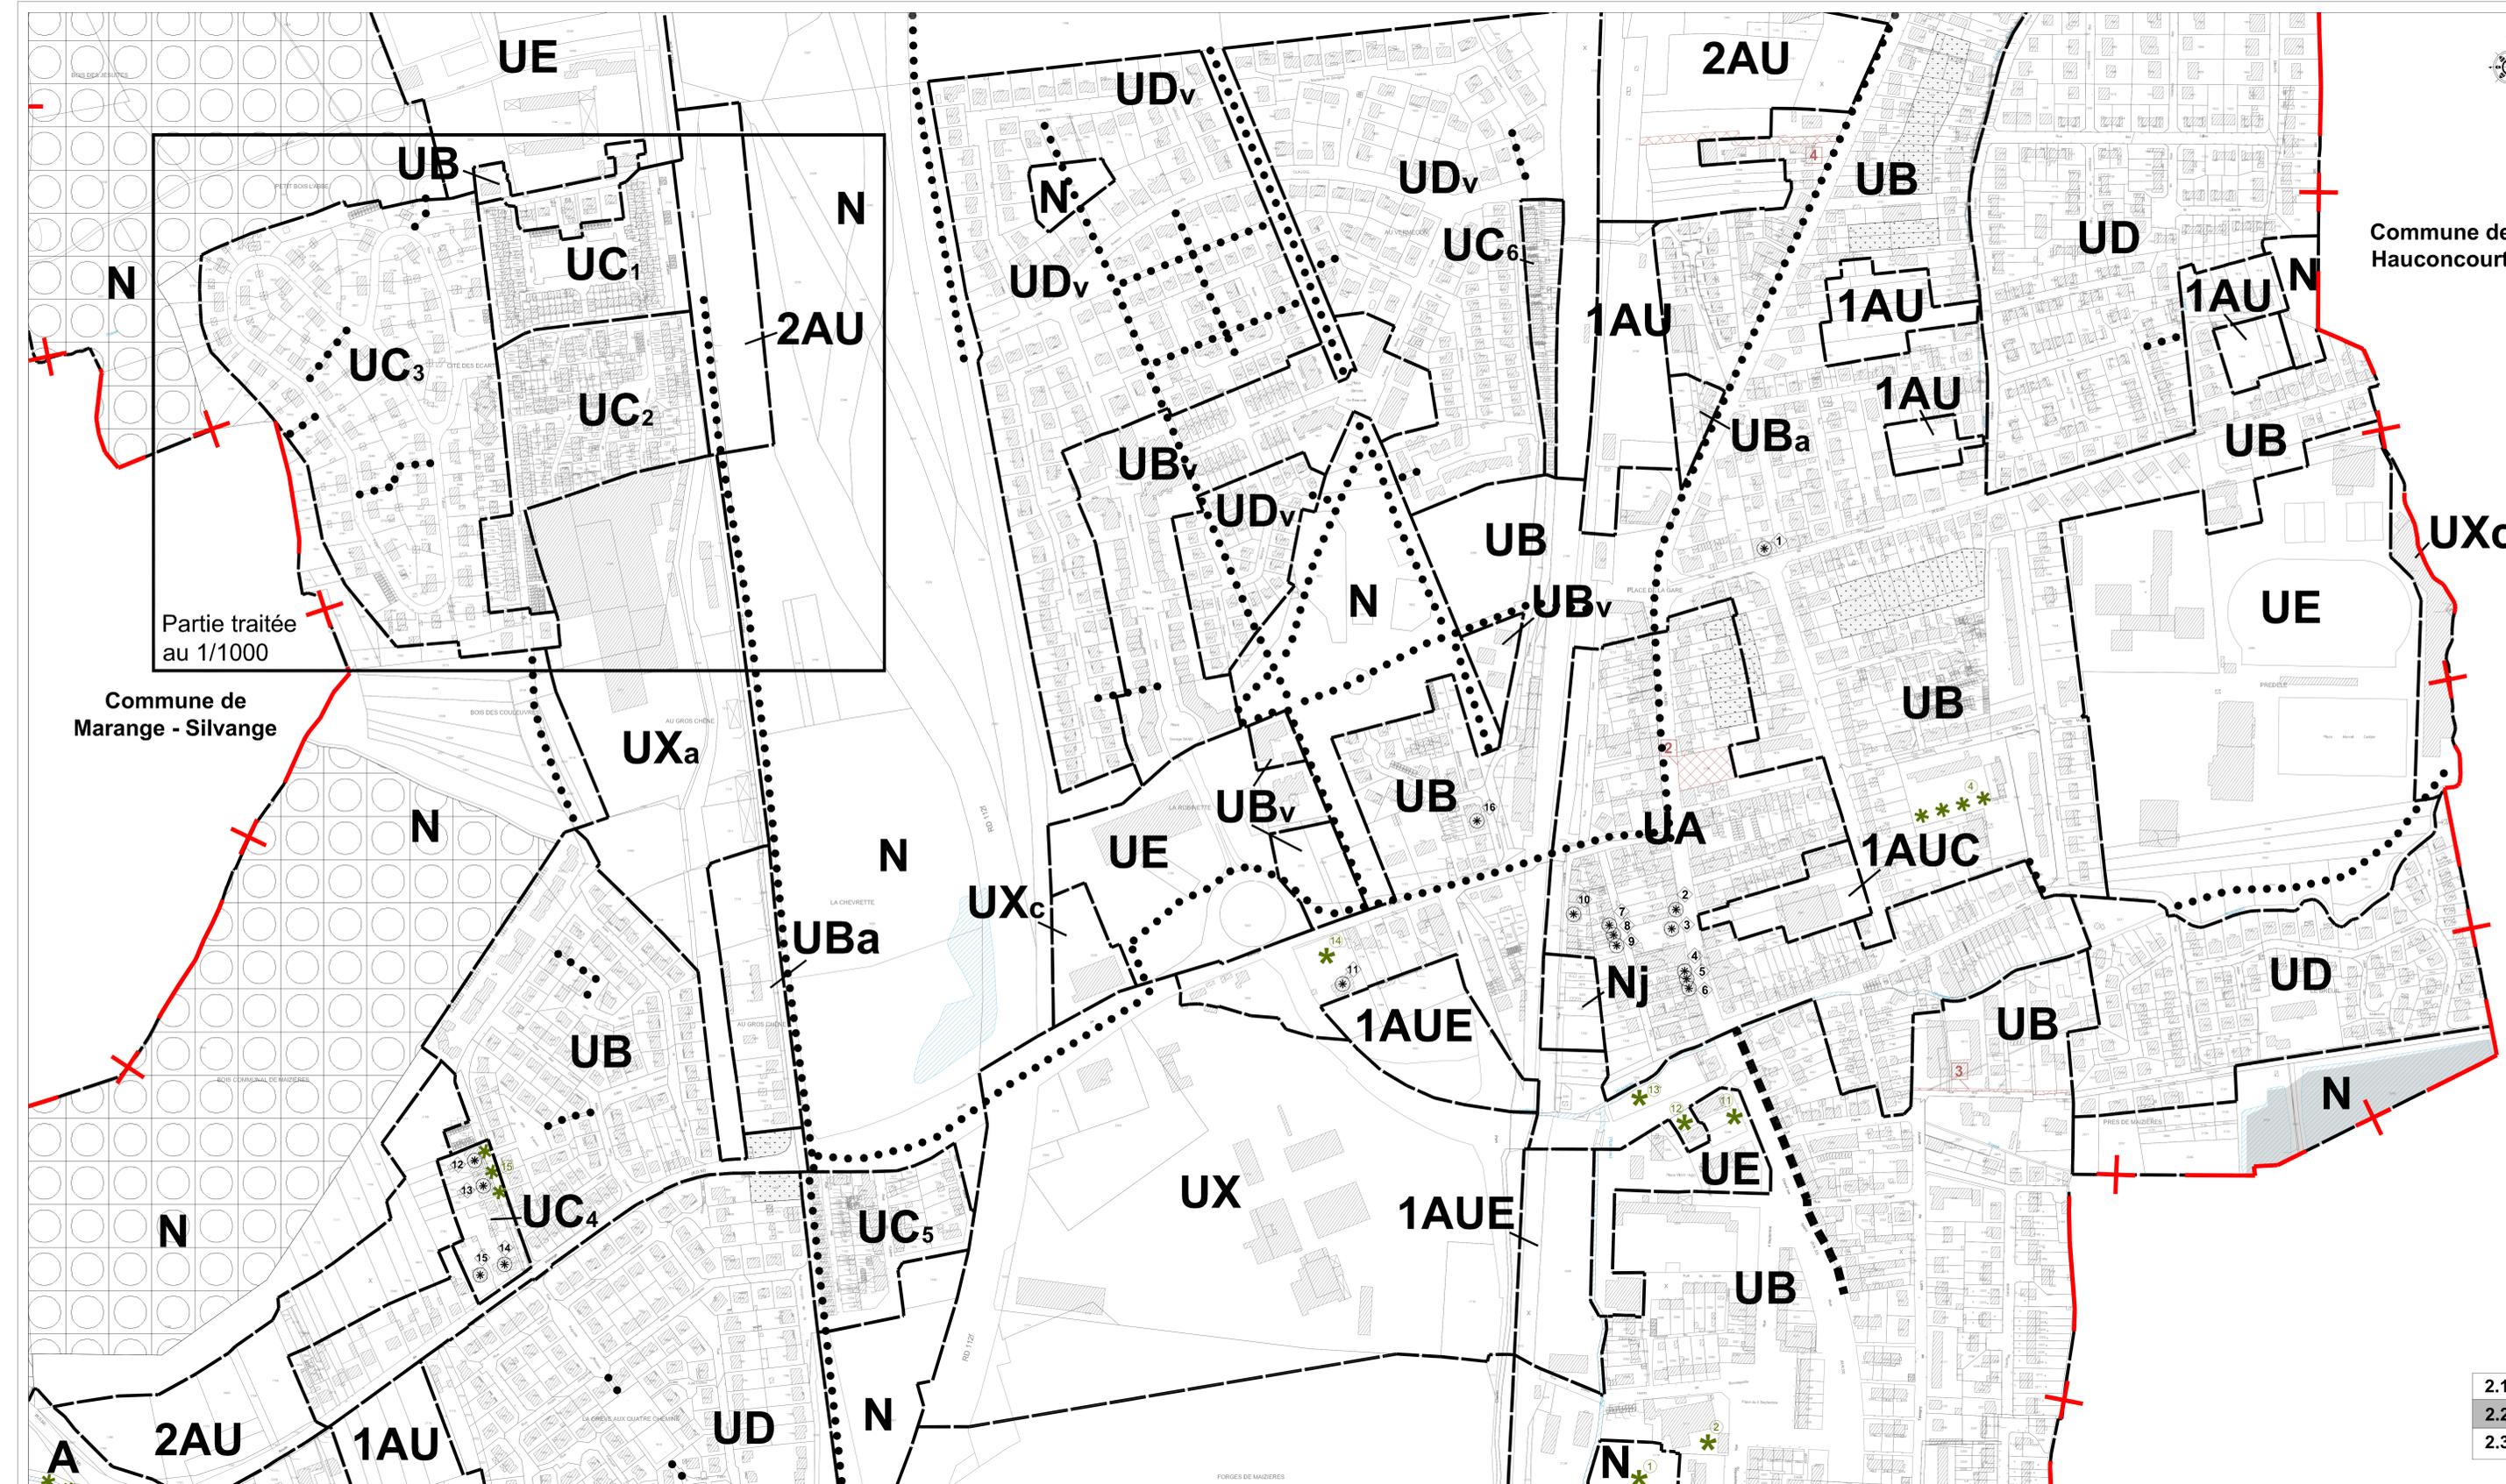

Partie traitée au 1/1000

Commune de Marange - Silvange

Commune de Hauconcourt

2AU 1AU

FORGES DE MAIZIERES