



## — — — Arrêté municipal —

|                                                         |         |
|---------------------------------------------------------|---------|
| Date : 05/03/2026                                       | N° 6835 |
| Objet : Terrassement et branchement                     |         |
| SOBECA pour le compte GRDF                              |         |
| Rue de Verdun et rue de Toul – 57280 MAIZIERES LES METZ |         |

### PERMISSION DE VOIRIE

Le Maire de la Ville de Maizières-lès-Metz,

**VU** le Code Général des Collectivités Territoriales et ses dispositions particulières aux communes des départements de la Moselle, du Bas-Rhin et du Haut-Rhin et notamment ses articles L2211-1, L2212-5, L2213-1, L2213-2, L2213-3 et L2542-2,

**VU** le Code de la Route et notamment ses articles R130-2, R411-8, R411-25, R411-26,

**VU** le Code de la Voirie Routière, et notamment ses articles L113-1,

**VU** le Code Pénal et notamment son article R 610-5,

**VU** l'arrêté municipal n° 2442 du 5 novembre 2004 réglementant la circulation et le stationnement en ville,

**VU** l'instruction interministérielle sur la signalisation routière et notamment les dispositions du livre I – 8<sup>ème</sup> partie « signalisation temporaire », approuvées le 6 novembre 1992,

**CONSIDÉRANT** que, en raison de travaux de terrassement et branchement rue Verdun et rue de Toul à Maizières-les Metz par la société SOBECA pour le compte GRDF, il est nécessaire de réglementer la circulation, l'arrêt et le stationnement au droit des travaux considérés.

#### Arrête

**Article premier** – Du lundi 09 mars 2026 au vendredi 10 avril 2026, la société SOBECA est autorisée à occuper le domaine public situé rue de Verdun à Maizières-lès-Metz afin d'y réaliser des travaux de terrassement et branchement de réseaux.

**Article 2** – Durant la période des travaux à réaliser la circulation des véhicules de toute nature se fera soit par chaussée rétrécie rue de Verdun et barrée à la circulation rue de TOUL. L'arrêt et le stationnement des véhicules de toute nature seront interdits et considérés comme gênants et pourront être conduits à leurs frais, en fourrière. Seuls y auront accès les véhicules d'intervention d'urgence et ceux de l'entreprise adjudicataire.



**Article 3** – Un revêtement de surface devra être mis en place de manière identique à ce qui existaient auparavant. Tout marquage au sol endommagé devra être reconstitué à l'identique. Les déblais de chantier non utilisés provenant des travaux seront évacués et transportés en décharge publique aux frais des entreprises adjudicataires.

**Article 4** – Toutes les conditions de sécurité et de signalisation routière de jour comme de nuit dans l'emprise du chantier sont à la charge exclusive des entreprises adjudicataires.

La signalisation temporaire de chantier devra être conforme à l'instruction interministérielle sur la signalisation routière notamment les dispositions du livre I-8<sup>ème</sup> partie « signalisation temporaire », approuvés le 6 novembre 1992. Sa mise en place sera à effectuer **7 jours avant le début des travaux**. **Un constat de mise en place de la signalisation nécessaire devra être transmis par mail au service technique et plus particulièrement au technicien responsable de la voirie.**

**Article 5** – Au terme des travaux, un contrôle de conformité sera effectué par le responsable technique avant la levée du chantier. Il convient à l'entreprise de prévenir le Technicien responsable de la voirie de la clôture du chantier et de l'envoi d'une photo pour validation de la fin de chantier par mail au service technique et plus particulièrement au technicien responsable de la voirie.

**Article 6** – Si lesdits travaux devaient se terminer avant la date d'échéance, il sera procédé contradictoirement à un état des lieux, afin de constater la conformité des mesures de remise en état. Dans ce cas, il revient à l'entreprise d'informer les services techniques de la ville de la date de fin avancée du chantier.

**Article 7** – Copie du présent arrêté sera adressée par les services techniques à :

- Gendarmerie de Maizières-lès-Metz,
- SDIS de la Moselle,
- Police Municipale,
- SOBECA pour le Compte GRDF

Fait et notifié à Maizières-lès-Metz, le 05 mars 2026.

Par délégation,  
Philippe POLLO,



Adjoint au Maire.



**DEMANDE A ADRESSER 15 JOURS AVANT LE DEBUT DES TRAVAUX**



**Demande de permission ou d'autorisation de voirie, de permis de stationnement, ou d'autorisation d'entreprendre des travaux**  
 Code de la voirie routière L113-2 ; L115-1 à L116-8 ; L123-8 ; L131-1 à L131-7 ; L141-10 et L141-11  
 Code général des collectivités territoriales L2213-6 ; L2215-4 et L2215-5  
 Gestionnaires des réseaux routiers

**cerfa**  
 N° 14023\*01

0835

**Le demandeur**

Particulier ☐

service public ☐

maître d'oeuvre ou conducteur d'opération ☐

entreprise ☒

Nom : **SOBECA** Prénom : .....  
 Dénomination : ..... Représenté par : **BENARD Kevin**  
 Adresse Numéro : ..... Extension : ..... Nom de la voie : **Rue des Fondateurs**  
 Code postal **57535** Localité : **MARANGE** Pays : **FRANCE**  
 Téléphone **0760773429** Indiquez l'indicatif pour le pays étranger : .....  
 Courriel : ..... **k.benard @ sobeca.fr**

**Si le bénéficiaire est différent du demandeur**

Nom : **GRDF** Prénom : .....  
 Adresse Numéro : ..... Extension : ..... Nom de la voie : .....  
 Code postal **57954** Localité : **MONTIGNY-LES-METZ** Pays : **FRANCE**  
 Téléphone **0673960009** Indiquez l'indicatif pour le pays étranger : .....  
 Courriel : ..... **amandine.simonetto @ grdf.fr**

**Localisation du site concerné par la demande**

Voie concernée : Autoroute n° ..... Route nationale n° ..... Route départementale n° ..... Voie communale n° .....  
 Hors agglomération ☐ En agglomération ☐  
 Point de Repère (PR) routier d'origine d'application : ..... + ..... ☐ Point de Repère (PR) routier de fin d'application : ..... + ..... ☐  
 Adresse Numéro : **25** Extension : ..... Nom de la voie : **Rue de Verdun**  
 Code postal **57280** Localité : **MAIZIERES LES METZ**  
 Document d'urbanisme antérieur (déclaration de travaux ou permis de construire) : .....  
 Référence cadastrale : Section(s) : ..... Parcelle(s) : ..... Lieu-dit : .....

**Nature et date des travaux**

Pose de compteur / branchement aux réseaux ☐ <sup>(1)</sup>

|                            | Pose de clôtures                                          | Pose de portail (portillon)                               | Plantations                                               |
|----------------------------|-----------------------------------------------------------|-----------------------------------------------------------|-----------------------------------------------------------|
| À l'alignement             | oui <input type="checkbox"/> non <input type="checkbox"/> | oui <input type="checkbox"/> non <input type="checkbox"/> | oui <input type="checkbox"/> non <input type="checkbox"/> |
| En retrait de l'alignement | ..... mètres                                              | ..... mètres                                              | ..... mètres                                              |

Dépôt ou Stationnement ☐ <sup>(2)</sup>

Saillie ou Surplomb ☐ <sup>(2)</sup>

Aménagement d'accès ☐ <sup>(2)</sup>

Ouvrages divers ☐ <sup>(1)</sup>

Station service ☐ Renouvellement ☐ Création ☐

Autres ☐ .....

Date prévue de début d'application **09/03/2026** Durée d'application (en jours calendaires) : **25**

**Nota :** Pour connaître la délimitation du domaine public routier au droit d'une propriété riveraine, il faut déposer, auprès du gestionnaire de la route concernée et selon les modalités qu'il aura fixées, en complément, une demande d'alignement individuel.

<sup>(1)</sup> Compléter le cadre ouvrages divers

<sup>(2)</sup> compléter le cadre correspondant

**Dépôt ou stationnement <sup>(2)</sup>**

Demande initiale ☐ Prolongation ☐ référence du permis de stationnement : .....

Nature du dépôt ou stationnement { Matériaux ☒ Benne ☒ Grue ☐ Etalage ☐  
Echafaudage ☐ Mobilier urbain ☐ Terrasses de café ☐ Vente le long de la voie ou sur aire de service ☐  
Autres (à préciser) ☐ : .....

**Saillie ou surplomb <sup>(2)</sup>**

Largeur : de la voie ..... mètres de la saillie ..... mètres  
des trottoirs ..... mètres Hauteur sous saillie ..... mètres

**Aménagement d'accès <sup>(2)</sup>**

Avec franchissement de fossé ☐ : Diamètre du tuyau ..... millimètre Longueur ..... mètres  
Distance par rapport à l'axe de la chaussée ..... mètres Nature du tuyau : .....  
Sans franchissement de fossé ☐ Largeur de l'aménagement ..... mètres

**Ouvrages divers <sup>(1)</sup>**

Travaux sur ouvrages existants ☐ Installation nouvelle ☒

Réseaux aériens ou souterrains ou branchement :  
Eau potable ☐ Eaux pluviales ☐ GDF ☒ Opérateurs réseaux ☐  
Eaux usées ☐ EDF ☐ Autres (à préciser) ☐ : .....

|                        | Sous voirie            | Sous accotement ou trottoirs |
|------------------------|------------------------|------------------------------|
| Tranchée longitudinale | ..... 7 0 ..... mètres | ..... mètres                 |
| Tranchée transversale  | ..... mètres           | ..... 1 0 ..... mètres       |
| Fonçage                | ..... mètres           | ..... mètres                 |

Aménagement de surface ou équipements :  
Stationnement ☐ Arrêt bus ☐ Passage supérieur ou inférieur ☐ Équipements de la route ☐  
Autres (à préciser) ☐ : .....

**Pièces jointes à la demande**

Afin de permettre et de faciliter la compréhension et l'instruction du dossier, la demande d'autorisation est accompagnée des pièces suivantes détaillées par nature de travaux.

**1 - Pour toute demande**

Plan de situation 1/10 000 ou 1/20 000<sup>ème</sup> ☒ Plan de localisation précis 1/1 000 ou 1/ 2 000<sup>ème</sup> ☒ <sup>(3)</sup> Photos ☒

**2 - Pièces complémentaires par nature de demande****2a - Clôtures/portails/Plantations/Dépôt ou stationnement/surplomb**

Coupes longitudinales et transversales indiquant l'emprise occupée du domaine public 1/50<sup>ème</sup> ☐

**2b - Aménagement d'accès/ouvrages divers portant atteinte au patrimoine**

Plan des ouvrages projetés 1/200 ou 1/500<sup>ème</sup> ☐ Cahiers des coupes techniques de tranchées 1/50<sup>ème</sup> ☐

Plan de détails de franchissement des points singuliers 1/50<sup>ème</sup> ☐

2c - Station service : Plan d'implantation des pistes avec signalisation de police 1/200 ou 1/500<sup>ème</sup> ☐

J'atteste de l'exactitude des informations fournies ☒

Fait à : ... Le : 0 4 0 3 2 0 2 6

Nom : BENARD Prénom : Kevin Qualité : Conducteur de travaux

Ne pas oublier de joindre les pièces demandées,  
faute de quoi votre demande ne pourra pas être traitée.

(3) Extrait cadastral ou équivalent

# GRDF

Format: A3 Paysage


Echelle: 1:500

Les ouvrages figurant sur le plan sont cotés en classe de précision B à l'exception des bornes pour lesquels une autre classe est précisée

Plan à usage interne exclusivement. Ne peut servir de réponse à une DT/DICT.

Lambert 2 étendu: 878615,631 m, 2473682,800 m, L2E


Coordonnées GPS: 49,200, 6,156

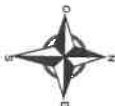

Utilisateur: HC5837  
Commune: Maizières-lès-Metz  
Code INSEE: 57433  
Date d'impression: 04/12/2025  
Page 1 sur 1

## DOMMAGE OUVRAGE GAZ : 02 47 85 74 44

N°Affaire: RV3-2402606 CA: Armandine SIMONETTO  
Adresse des travaux: Rue de Verdun - 57280 MAIZIERES LES METZ  
Dessiné le: 04/12/2025

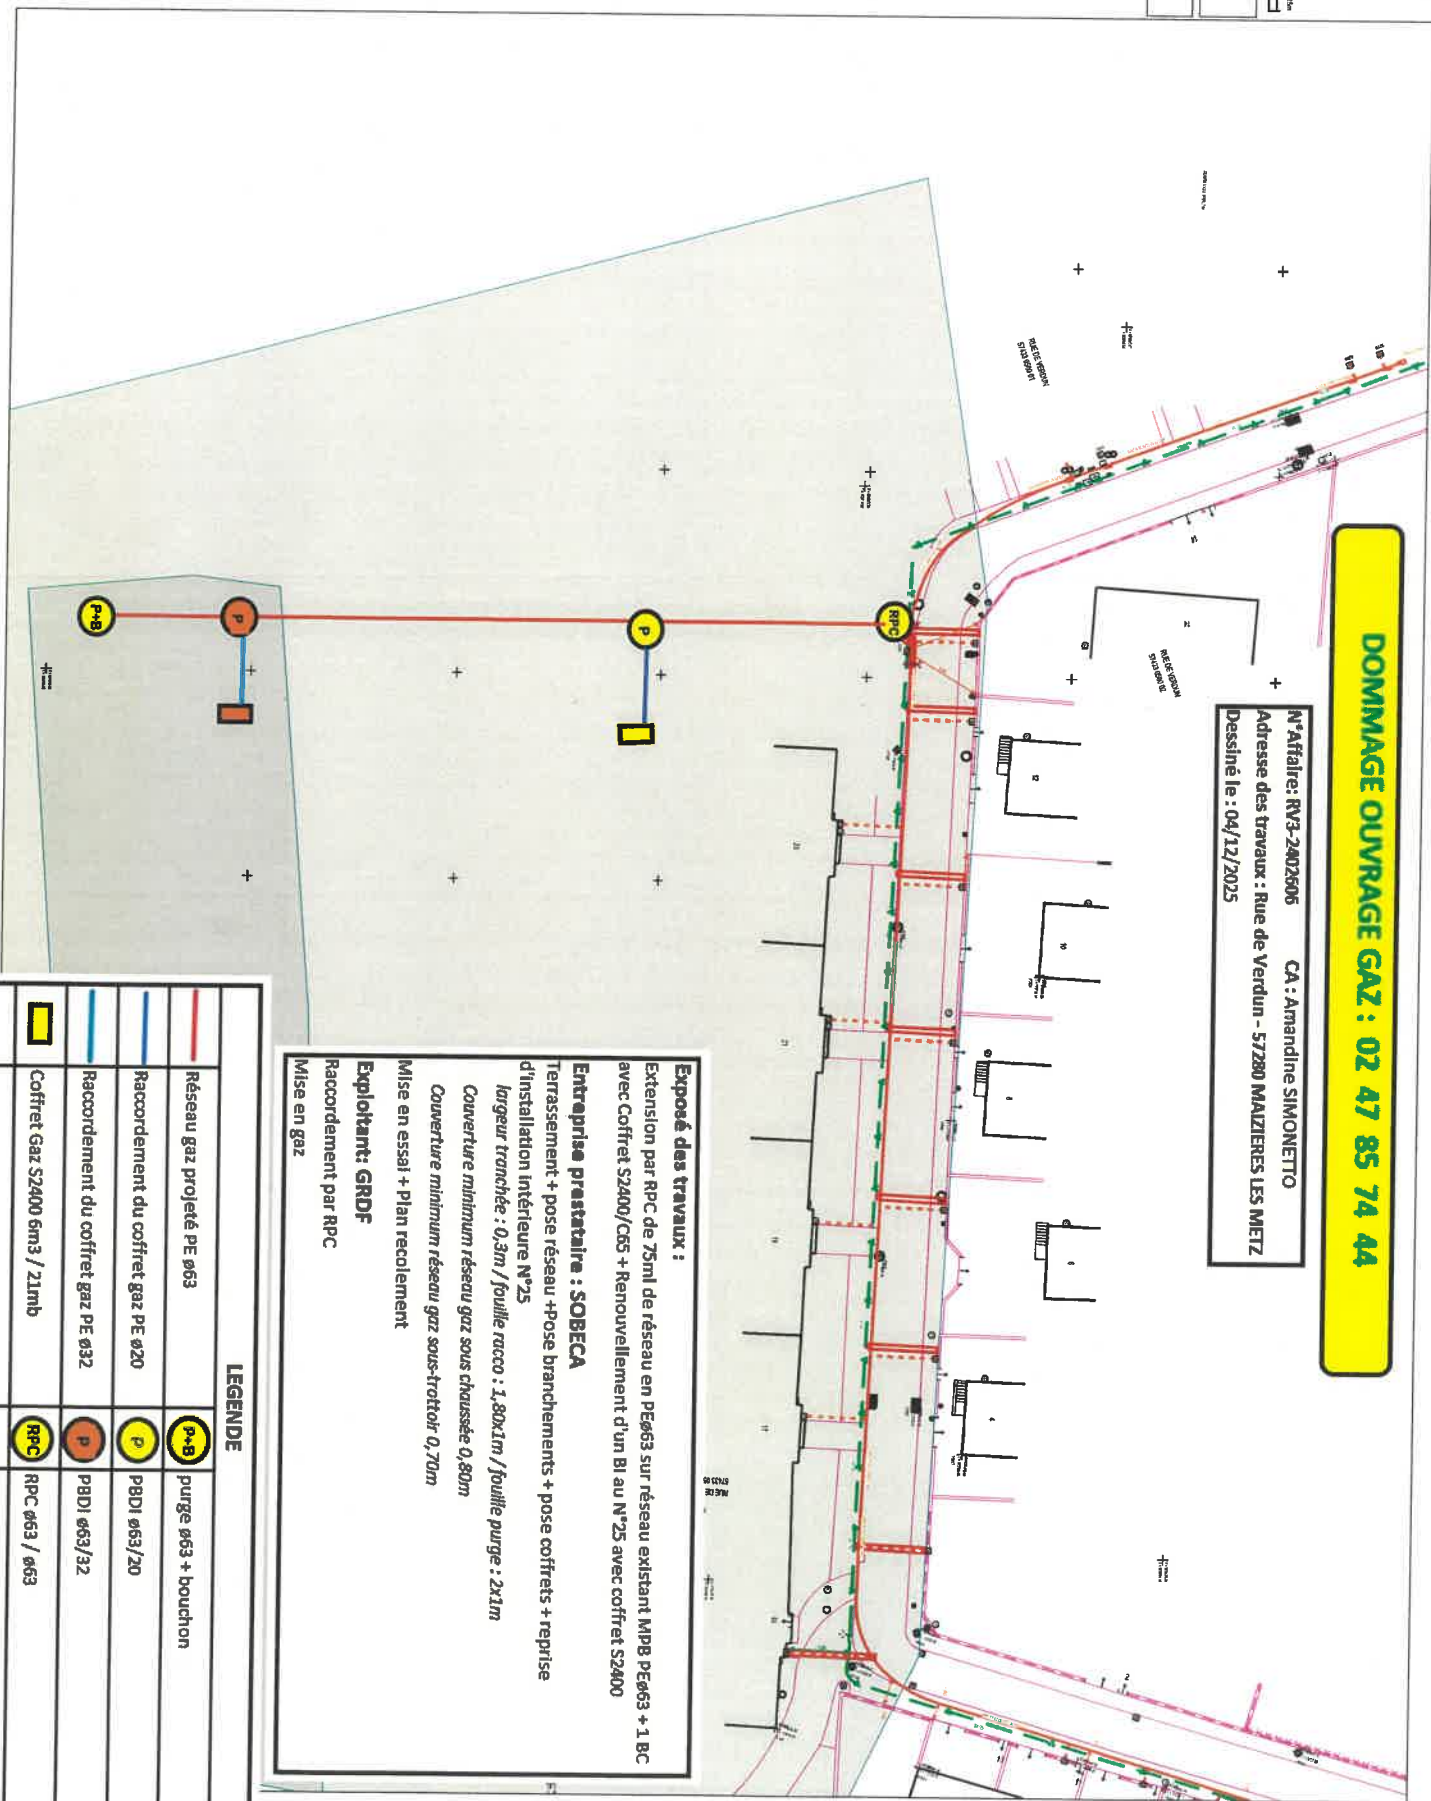

### Exposé des travaux :

Extension par RPC de 75ml de réseau en PE63 sur réseau existant MIPB PE63 + 1 BC avec Coffret SZ400/C65 + Renouvellement d'un BI au N°25 avec coffret SZ400

### Entreprise prestataire : SOBECA

Terrassement + pose réseau + pose branchements + pose coffrets + reprise d'installation intérieure N°25

largeur tranchée : 0,3m / fouille racco : 1,80x1m / fouille purge : 2x1m

Couverture minimum réseau gaz sous chaussée 0,80m

Couverture minimum réseau gaz sous trottoir 0,70m

Mise en essai + Plan recouvrement

### Exploitant: GRDF

Raccordement par RPC

Mise en gaz

### LEGENDE

|  |                                   |  |                         |
|--|-----------------------------------|--|-------------------------|
|  | Réseau gaz projeté PE 63          |  | Purge 63 + bouchon      |
|  | Raccordement du coffret gaz PE 63 |  | PBDI 63/20              |
|  | Raccordement du coffret gaz PE 63 |  | PBDI 63/32              |
|  | Coffret Gaz SZ400 6m3 / 21mb      |  | RPC 63 / 63             |
|  |                                   |  | Coffret gaz SZ400 / C65 |





-En Jaune l'emprise du chantier dans sa globalité.

- Date de début des travaux : 09/03/2026.
- Durée de l'arrêté demandé : 25 jours.
- Durée des travaux : 2 semaines.
- Horaires des travaux : 7h30 - 16h30.
- Réalisation des travaux à l'aide d'un camion aspirateur, d'une mini-pelle 2.7t, d'un girabenne et d'un camion 8x4 ampirol-grue.
- L'approvisionnement du chantier se fera avec un camion ampirol et des bennes pourront être déposé sur le chantier.
- Les travaux sont réalisés pour le compte de GRDF afin de poser une conduite PEHD Ø63 en extension.

Voici le plan projet du chantier dans sa globalité :

