



— — — Arrêté municipal —

Date : 23/09/2026	7061 - N° 26-AV-0035
Objet : Stationnement d'un camion pompe	
Mme BERNARDO Manon	
RUE MARECHAL FABERT - Maizières-lès-Metz	

PERMISSION DE VOIRIE

Le Maire, Président de la Communauté de Communes Rives de Moselle, Premier Vice Président du Conseil Départemental de la Moselle,

VU le Code général des collectivités territoriales et notamment les articles L. 2213-1 à L. 2213-6,

VU le Code général de la propriété des personnes publiques,

VU le Code de la voirie routière,

VU le Code de la Route et l'Instruction interministérielle sur la signalisation routière (livre I – 8ème partie - signalisation temporaire),

VU le Code de l'urbanisme, et notamment les articles L. 421-1 et suivants,

VU la loi n°82-213 du 2 mars 1982 modifiée, relative aux droits et libertés des collectivités territoriales,

VU l'arrêté n°6024 en date du 02 mars 2023 portant délégation de signature ,

VU la demande en date du 15/09/2026 par laquelle Mme BERNARDO Manon demeurant 19, rue Maréchal Fabert 57280 MAIZIERES LES METZ demande l'autorisation pour la réalisation de travaux sur le domaine public et l'occupation temporaire de ce dernier :

- Stationnement d'un camion pompe face au 19 RUE MARECHAL FABERT,

Arrête

Article 1 - Autorisation

Le bénéficiaire (Mme BERNARDO Manon) est autorisé, sous réserve de se conformer aux prescriptions du présent arrêté, à occuper le domaine public :

Face au 19 RUE MARECHAL FABERT

- le 01/10/2026, Stationnement d'un camion pompe

Article 2 - Sécurité et signalisation de chantier

Mme BERNARDO Manon devra signaler son chantier conformément à la réglementation en vigueur à la date du chantier, telle qu'elle résulte notamment de l'Instruction interministérielle sur la signalisation routière (livre I - 8ème partie, consacrée à la signalisation temporaire) approuvée par l'arrêté interministériel du 6 novembre 1992 modifié.

En cas d'absence d'arrêté permanent pris par les gestionnaires de voirie concernés précisant les modalités de réalisation de chantiers courants, ou de travaux non couverts par ces éventuels arrêtés,



le bénéficiaire devra demander aux services gestionnaires un arrêté particulier réglementant la circulation et / ou le stationnement.

La signalisation devra alors respecter les prescriptions particulières de l'arrêté de police spécifique délivré.

Mme BERNARDO Manon a la charge de la signalisation réglementaire de son chantier et est responsable des accidents pouvant survenir par défaut ou insuffisance de cette signalisation, qui doit être maintenue de jour comme de nuit.

En cas d'intempéries de nature à gêner la visibilité des usagers, les travaux doivent être interrompus et une signalisation adaptée mise en place.

En cas de danger pour les usagers, les travaux sont, à l'initiative du pétitionnaire ou de l'autorité de police, différés ou interrompus, sans préjudice de la mise en place d'une signalisation d'urgence, même en l'absence de décision de l'autorité de police.

Article 3 - Implantation, ouverture de chantier et récolement

Le présent arrêté vaut autorisation d'entreprendre aux dates suivantes, sous réserve de l'obtention si nécessaire d'un arrêté de circulation :

- Date de début des travaux : **01/10/2026**
- Date de fin des travaux : **01/10/2026**

La conformité des travaux autorisés sera contrôlée par le gestionnaire de la voirie au terme du chantier et, selon le cas, durant l'exécution des travaux. Le bénéficiaire est tenu d'assurer toutes les facilités d'accès aux services du gestionnaire de la voirie pour effectuer les travaux de contrôle jugés nécessaires.

Article 4 - Responsabilité

Cette autorisation est délivrée à titre personnel et ne peut être cédée.

Son titulaire est responsable tant vis-à-vis de la collectivité représentée par le signataire que vis-à-vis des tiers, des accidents de toute nature qui pourraient résulter de l'installation, de l'occupation ou de l'exploitation de ses ouvrages.

Dans le cas où l'exécution de l'autorisation ne serait pas conforme aux prescriptions techniques définies précédemment, le bénéficiaire sera mis en demeure de remédier aux malfaçons, dans un délai au terme duquel le gestionnaire de la voirie se substituera à lui.

Les frais de cette intervention seront à la charge du bénéficiaire et récupérés par l'administration comme en matière de contributions directes.

Il se devra d'entretenir l'ouvrage implanté sur les dépendances domaniales, à charge pour lui de solliciter l'autorisation d'intervenir pour procéder à cet entretien auprès du signataire du présent arrêté.

Les droits des tiers sont et demeurent expressément réservés.

Article 5 - Autres formalités administratives

Le présent arrêté ne dispense pas d'obtenir si nécessaire les autorisations prévues par le Code de l'urbanisme, le Code de la Route ou toute autre réglementation s'appliquant en l'espèce.

Article 6 - Remise en état des lieux

Dès l'achèvement des travaux, le bénéficiaire est tenu d'enlever les matériaux excédentaires, de rétablir dans l'état initial la voie et ses dépendances, et de réparer tout dommage qui aura pu y être causé.

Article 7 - Durée, validité, renouvellement et remise en état

La présente autorisation est délivrée à titre précaire et révocable, et ne confère aucun droit réel à son titulaire ; elle peut être retirée à tout moment pour des raisons de gestion de voirie sans qu'il puisse résulter, pour ce dernier, de droit à indemnité.

La présente autorisation est valable pour une durée d'un an à compter de sa notification. Elle sera périmée de plein droit s'il n'en a pas été fait usage avant l'expiration de ce délai.

La demande de renouvellement devra être présentée par le bénéficiaire deux mois avant la date d'expiration de la présente autorisation.

La présente autorisation vaut titre d'occupation.

L'occupation est consentie du 01/10/2026 au 01/10/2026, soit pour une durée de 1 jour.

En cas de révocation de l'autorisation ou au terme de sa validité en cas de non-renouvellement, son bénéficiaire sera tenu, si les circonstances l'exigent, de remettre les lieux dans leur état primitif dans un délai d'un mois à compter de la révocation ou au terme de l'autorisation. Passé ce délai, en cas d'inexécution, un procès-verbal sera dressé à son encontre, et la remise en état des lieux sera exécutée d'office aux frais du bénéficiaire de la présente autorisation. Le gestionnaire de voirie se réserve le droit de demander le déplacement des ouvrages autorisés aux frais de l'occupant, dès lors que des travaux de voirie s'avéreront nécessaires.

Fait à Maizières-lès-Metz, le 23 septembre 2026

Par Délégation,
Phillipe POLLO



Adjoint au Maire,

DIFFUSION :

- Mme BERNARDO Manon
- SDIS Caserne de Maizières-lès Metz
- Brigade de gendarmerie de MLM
- Police municipale de MLM
- Service communication de Maizières-Lès-Metz
- SDIS 57 arrêté de circulation

Conformément aux dispositions du Code de justice administrative, le présent arrêté pourra faire l'objet d'un recours contentieux devant le tribunal administratif compétent ou sur internet, à l'adresse www.telerecours.fr, dans un délai de deux mois à compter de sa date de notification ou de publication.

Conformément aux dispositions de la loi n°2018-493 du 20 juin 2018 relative à la protection des données personnelles, le bénéficiaire est informé qu'il dispose d'un droit d'accès, de rectification, d'effacement ou de demande de limitation de traitement des données qu'il peut exercer, pour les informations le concernant, auprès de la collectivité signataire du présent document.

en attente plan avec endroit benne 01/10/10/06
AM 7661

 Liberté • Égalité • Fraternité RÉPUBLIQUE FRANÇAISE Ministère chargé des transports	Demande de permission ou d'autorisation de voirie, de permis de stationnement, ou d'autorisation d'entreprendre des travaux Code de la voirie routière L113-2 ; L115-1 à L116-8 ; L123-8 ; L131-1 à L131-7 ; L141-10 et L141-11 Code général des collectivités territoriales L2213-6 ; L2215-4 et L2215-5 Gestionnaires des réseaux routiers	 N° 14023*01
---	--	--

Le demandeur Particulier ☒ service public ☐ maître d'oeuvre ou conducteur d'opération ☐ entreprise ☐

Nom : BERNARDO Prénom : Manon
Dénomination : _____ Représenté par : _____
Adresse Numéro : 19 Extension : _____ Nom de la voie : Rue Maréchal Fabert
Code postal 57280 Localité : Maizières -ès- Metz Pays : France
Téléphone 06 75 59 07 13 Indiquez l'indicatif pour le pays étranger : _____
Courriel : mbernardo.sch @ gmail.com

Si le bénéficiaire est différent du demandeur
Nom : _____ Prénom : _____
Adresse Numéro : _____ Extension : _____ Nom de la voie : _____
Code postal _____ Localité : _____ Pays : _____
Téléphone _____ Indiquez l'indicatif pour le pays étranger : _____
Courriel : _____ @ _____

Localisation du site concerné par la demande

Voie concernée : Autoroute n° _____ Route nationale n° _____ Route départementale n° _____ Voie communale n° _____
Hors agglomération ☐ En agglomération ☒
Point de Repère (PR) routier d'origine d'application : _____ + _____ Point de Repère (PR) routier de fin d'application : _____ + _____
Adresse Numéro : 19 Extension : _____ Nom de la voie : Rue Maréchal Fabert
Code postal 57280 Localité : Maizières -ès- Metz
Document d'urbanisme antérieur (déclaration de travaux ou permis de construire) : _____
Référence cadastrale : Section(s) : 000 Parcelle(s) : C Lieu-dit : 764

Nature et date des travaux

Pose de compteur / branchement aux réseaux ☐ ⁽¹⁾			
	Pose de clôtures	Pose de portail (portillon)	Plantations
À l'alignement	oui ☐ non ☐	oui ☐ non ☐	oui ☐ non ☐
En retrait de l'alignement	_____ mètres	_____ mètres	_____ mètres
Dépôt ou Stationnement ☒ ⁽²⁾ Saillie ou Surplomb ☐ ⁽²⁾ Aménagement d'accès ☐ ⁽²⁾ Ouvrages divers ☐ ⁽¹⁾			
Station service ☐ Renouvellement ☐ Création ☐			
Autres ☒ <u>stationnement d'un camion pompe / une partie chez nous et une partie</u>			
Date prévue de début d'application <u>01.10.2018</u>		Durée d'application (en jours calendaires) : <u>1</u> <u>sur 2 voiries</u>	
Nota : Pour connaître la délimitation du domaine public routier au droit d'une propriété riveraine, il faut déposer, auprès du gestionnaire de la route concernée et selon les modalités qu'il aura fixées, en complément, une demande d'alignement individuel.			

⁽¹⁾ Compléter le cadre ouvrages divers ⁽²⁾ compléter le cadre correspondant

Dépôt ou stationnement ⁽³⁾	
Demande initiale ☒ Prolongation ☐ référence du permis de stationnement : _____	
Nature du dépôt ou stationnement	☐ Matériaux ☐ Benne ☐ Grue ☐ Etalage ☐ ☐ Echafaudage ☐ Mobilier urbain ☐ Terrasses de café ☐ Vente le long de la voie ou sur aire de service ☐ ☒ Autres (à préciser) ☒ stationnement d'un camion pompe (1 machine)
Saillie ou surplomb ⁽³⁾	
Largeur :	de la voie _____ mètres des trottoirs _____ mètres de la saillie _____ mètres Hauteur sous saillie _____ mètres
Aménagement d'accès ⁽³⁾	
Avec franchissement de fossé ☐ : Diamètre du tuyau _____ millimètre Longueur _____ mètres Distance par rapport à l'axe de la chaussée _____ mètres Nature du tuyau : _____ Sans franchissement de fossé ☐ Largeur de l'aménagement _____ mètres	
Ouvrages divers ⁽³⁾	
Travaux sur ouvrages existants ☐ Installation nouvelle ☐ Réseaux aériens ou souterrains ou branchement : Eau potable ☐ Eaux pluviales ☐ GDF ☐ Opérateurs réseaux ☐ Eaux usées ☐ EDF ☐ Autres (à préciser) ☐ : _____ Sous voirie Tranchée longitudinale _____ mètres Tranchée transversale _____ mètres Fonçage _____ mètres Sous accotement ou trottoirs _____ mètres _____ mètres _____ mètres Aménagement de surface ou équipements : Stationnement ☐ Arrêt bus ☐ Passage supérieur ou inférieur ☐ Équipements de la route ☐ Autres (à préciser) ☐ : _____	
Pièces jointes à la demande	
Afin de permettre et de faciliter la compréhension et l'instruction du dossier, la demande d'autorisation est accompagnée des pièces suivantes détaillées par nature de travaux. 1 - Pour toute demande Plan de situation 1/10 000 ou 1/20 000 ^{ème} ☒ Plan de localisation précis 1/1 000 ou 1/2 000 ^{ème} ☒ Photos ☒ 2 - Pièces complémentaires par nature de demande 2a - Clôtures/portails/Plantations/Dépôt ou stationnement/surplomb Coupes longitudinales et transversales indiquant l'emprise occupée du domaine public 1/50 ^{ème} ☐ 2b - Aménagement d'accès/ouvrages divers portant atteinte au patrimoine Plan des ouvrages projetés 1/200 ou 1/500 ^{ème} ☐ Cahiers des coupes techniques de tranchées 1/50 ^{ème} ☐ Plan de détails de franchissement des points singuliers 1/50 ^{ème} ☐ 2c - Station service ; Plan d'implantation des pistes avec signalisation de police 1/200 ou 1/500 ^{ème} ☐	
J'atteste de l'exactitude des informations fournies ☒ Fait à : <u>15.09.2016</u> Nom : <u>BERNARDO</u> Prénom : <u>Manon</u> Qualité : <u>Particulier</u>	



Isabelle RONCALLI


De: Manon Bernardo <mbernardo.sch@gmail.com>
Envoyé: mercredi 23 septembre 2026 11:36
À: Service Technique; Isabelle RONCALLI
Objet: Bernardo Manon


Catégories: ISABELLE; LU NADIA


Bonjour,


Comme convenu hier par téléphone, je vous joins le document demandé pour le dossier situé 19 rue maréchal Fabert, à Maizieres les Metz.

Bernardo Manon

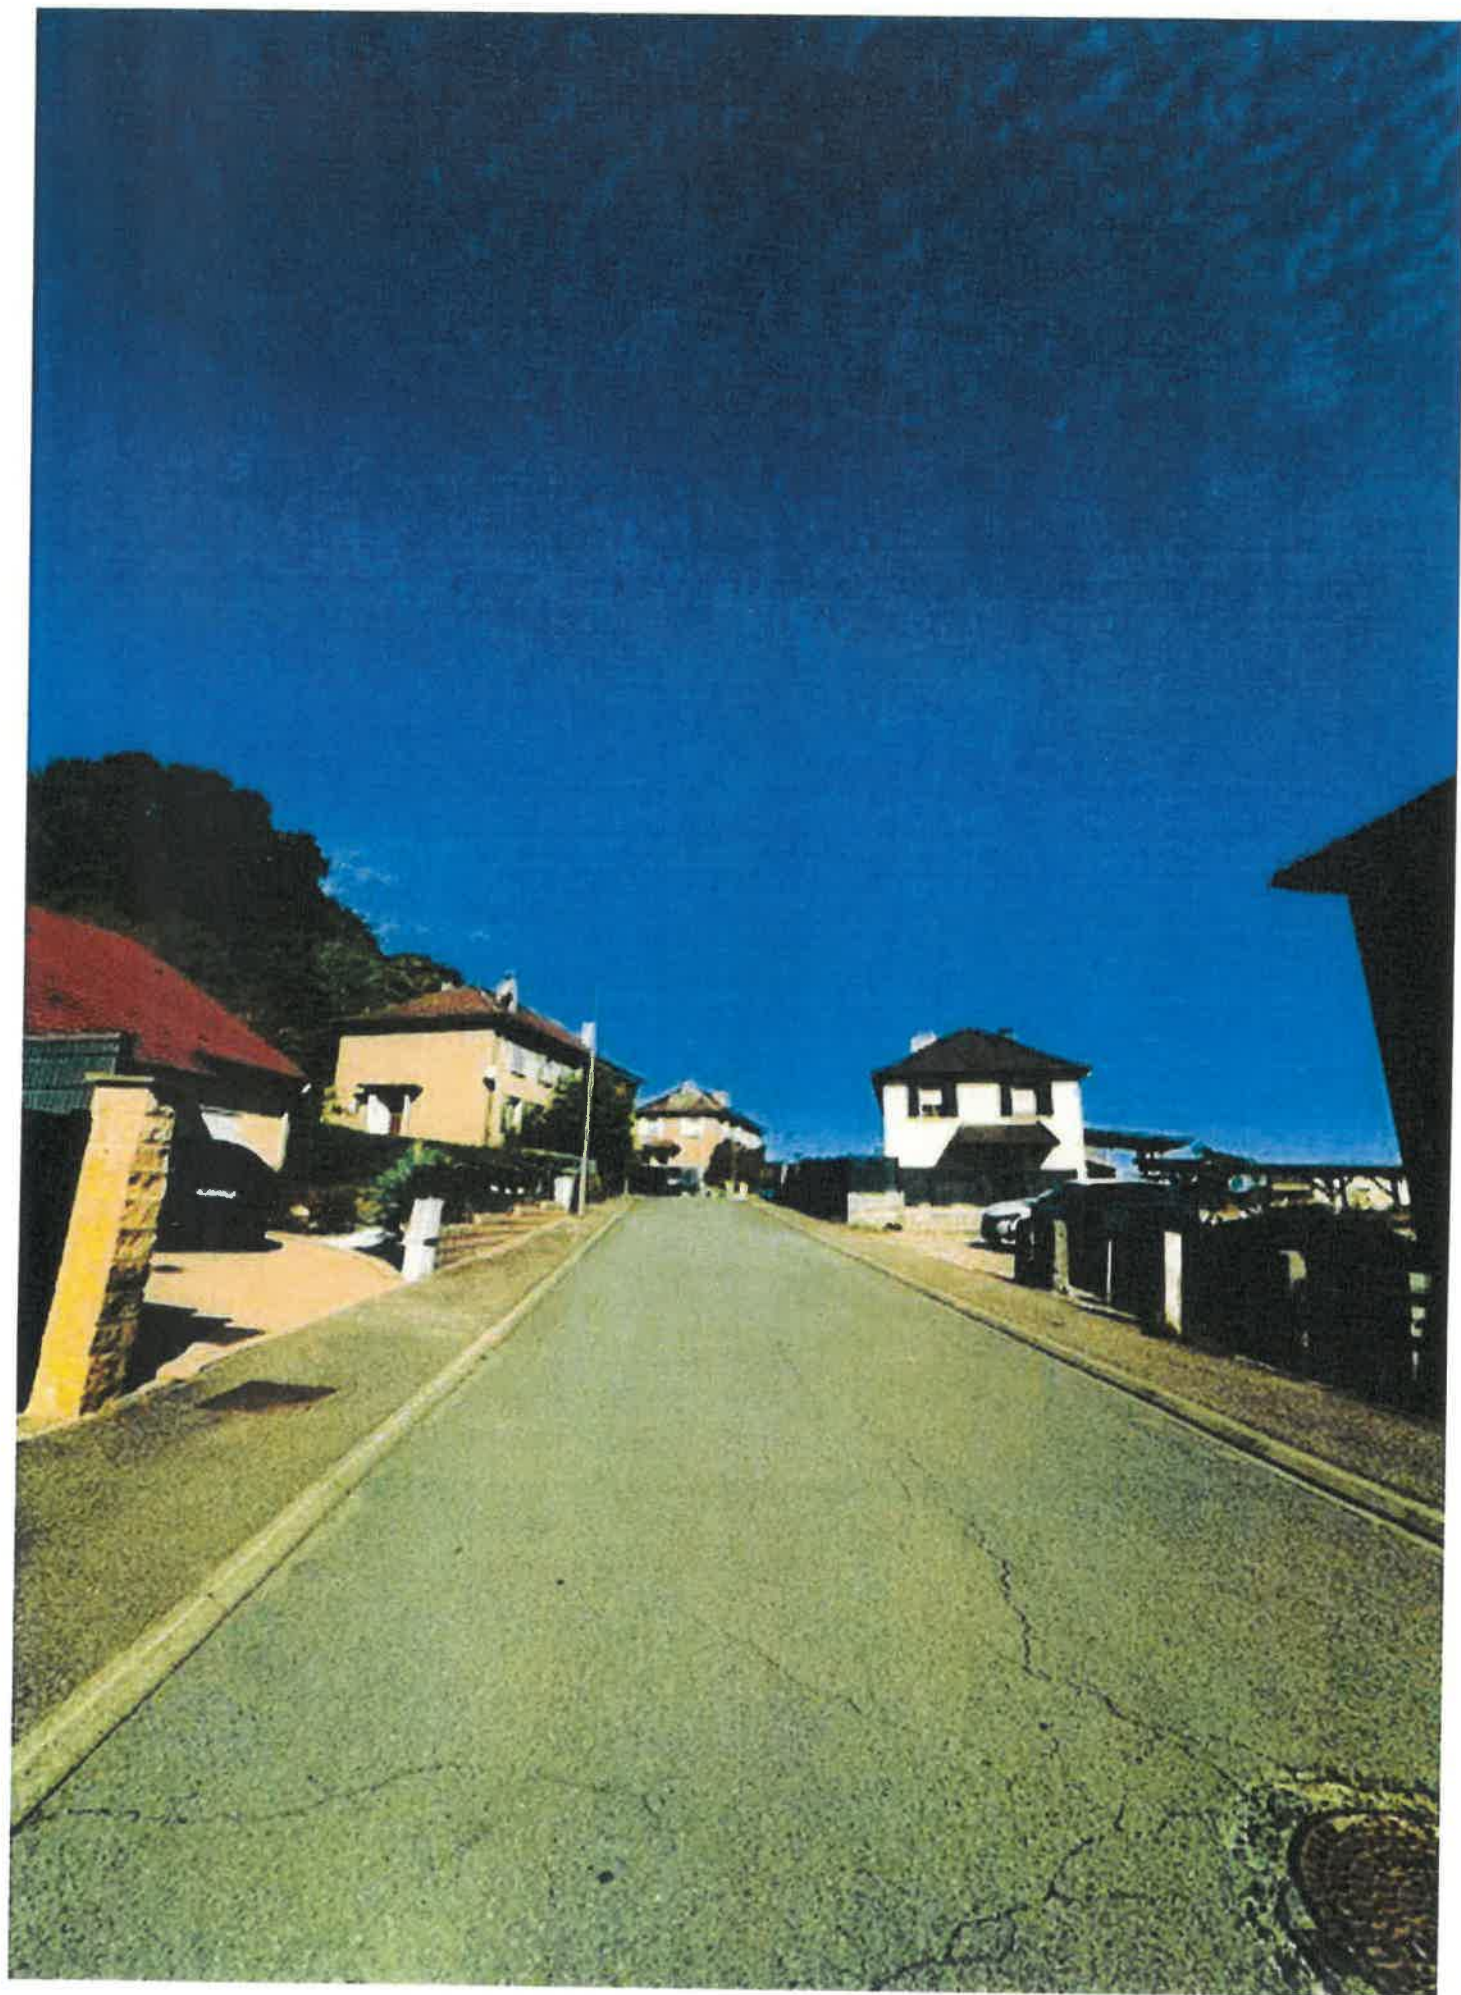

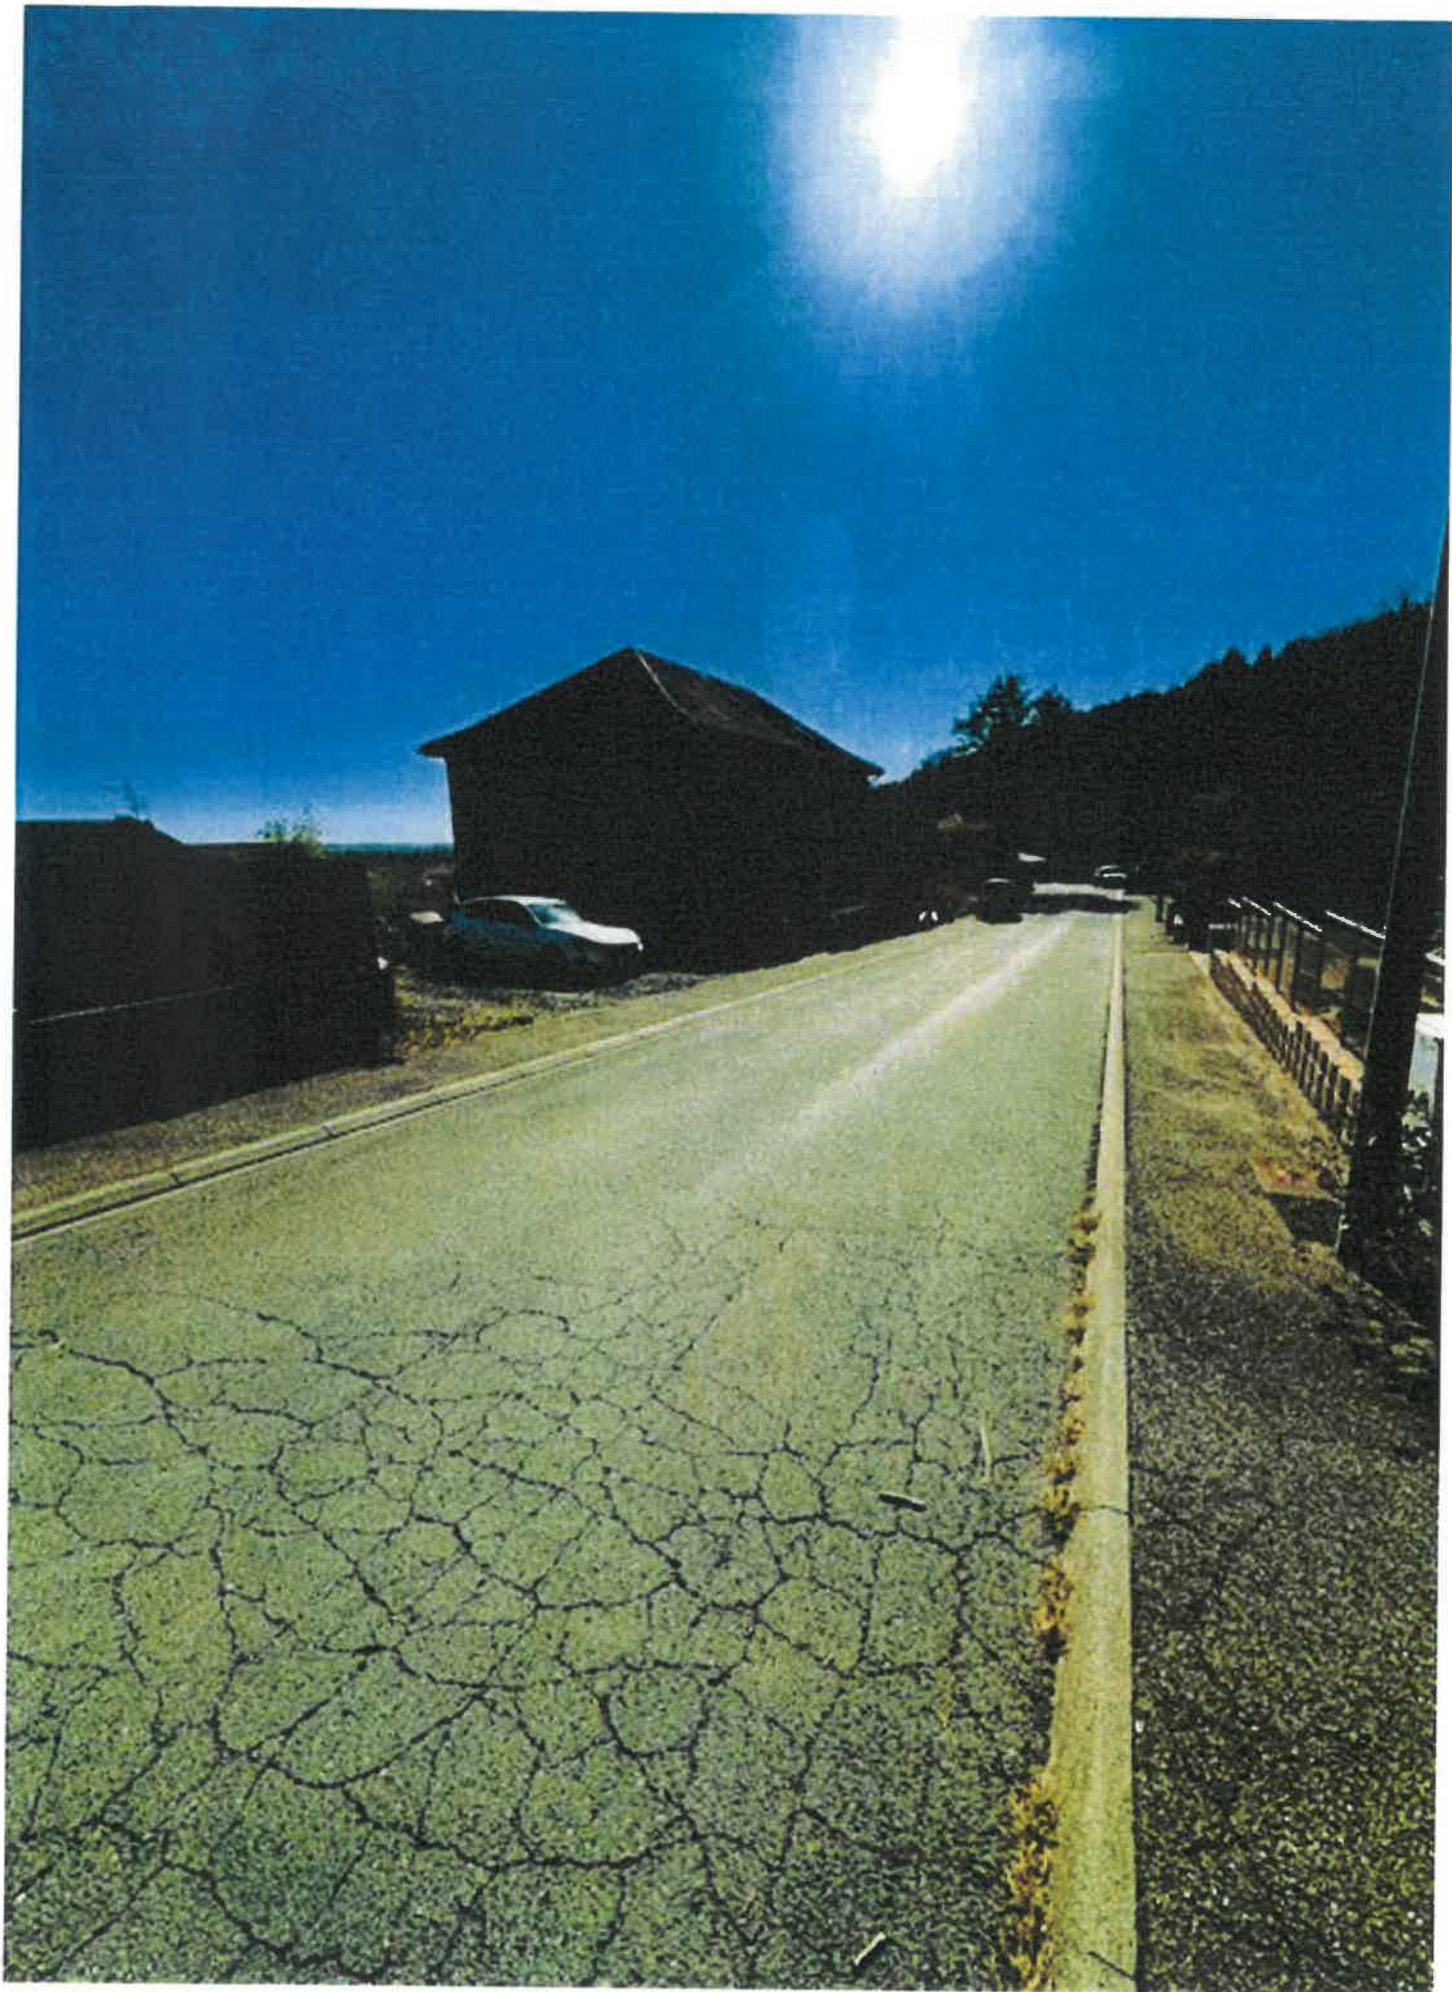

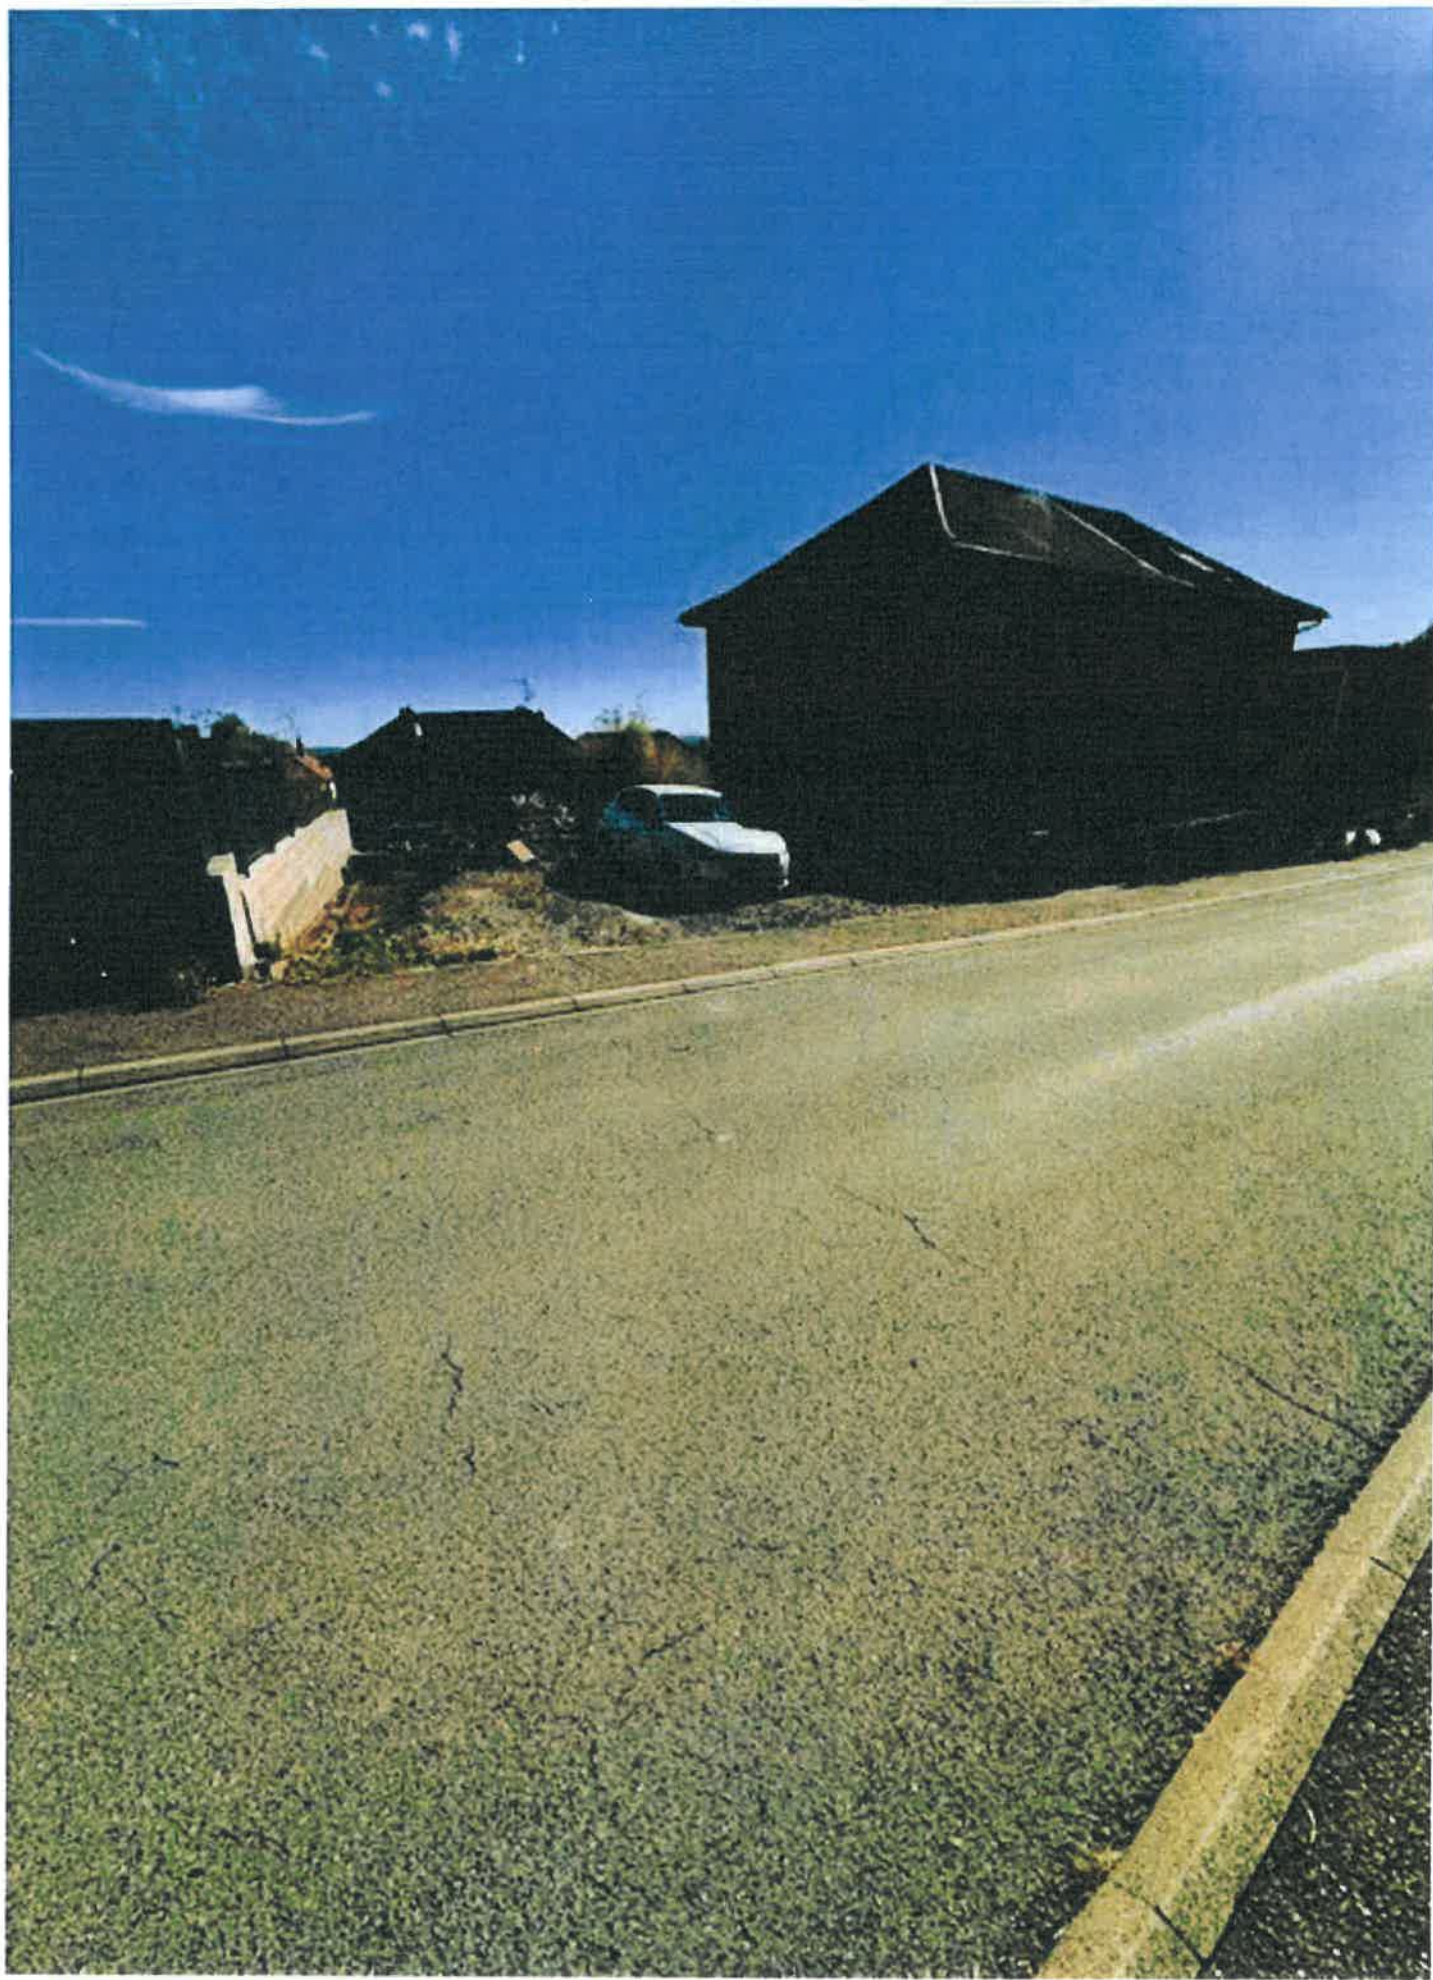

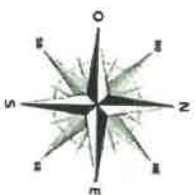

Parcelle concernée :
000 / C / 764

Echelle : 1:1000ème



Parcelle concernée :
000 / C / 764

Echelle : 1:2000ème

Ce document ne peut être utilisé pour réaliser les travaux. Il ne s'agit pas d'un plan de construction

Demandeur

Monon SCHOENHERR


19 Rue Maréchal Fabert 57280 MAIZIERES LES METZ

Terrain

19 Rue Maréchal Fabert 57280 MAIZIERES LES METZ



Parcelles: 000 / C / 764

A 3

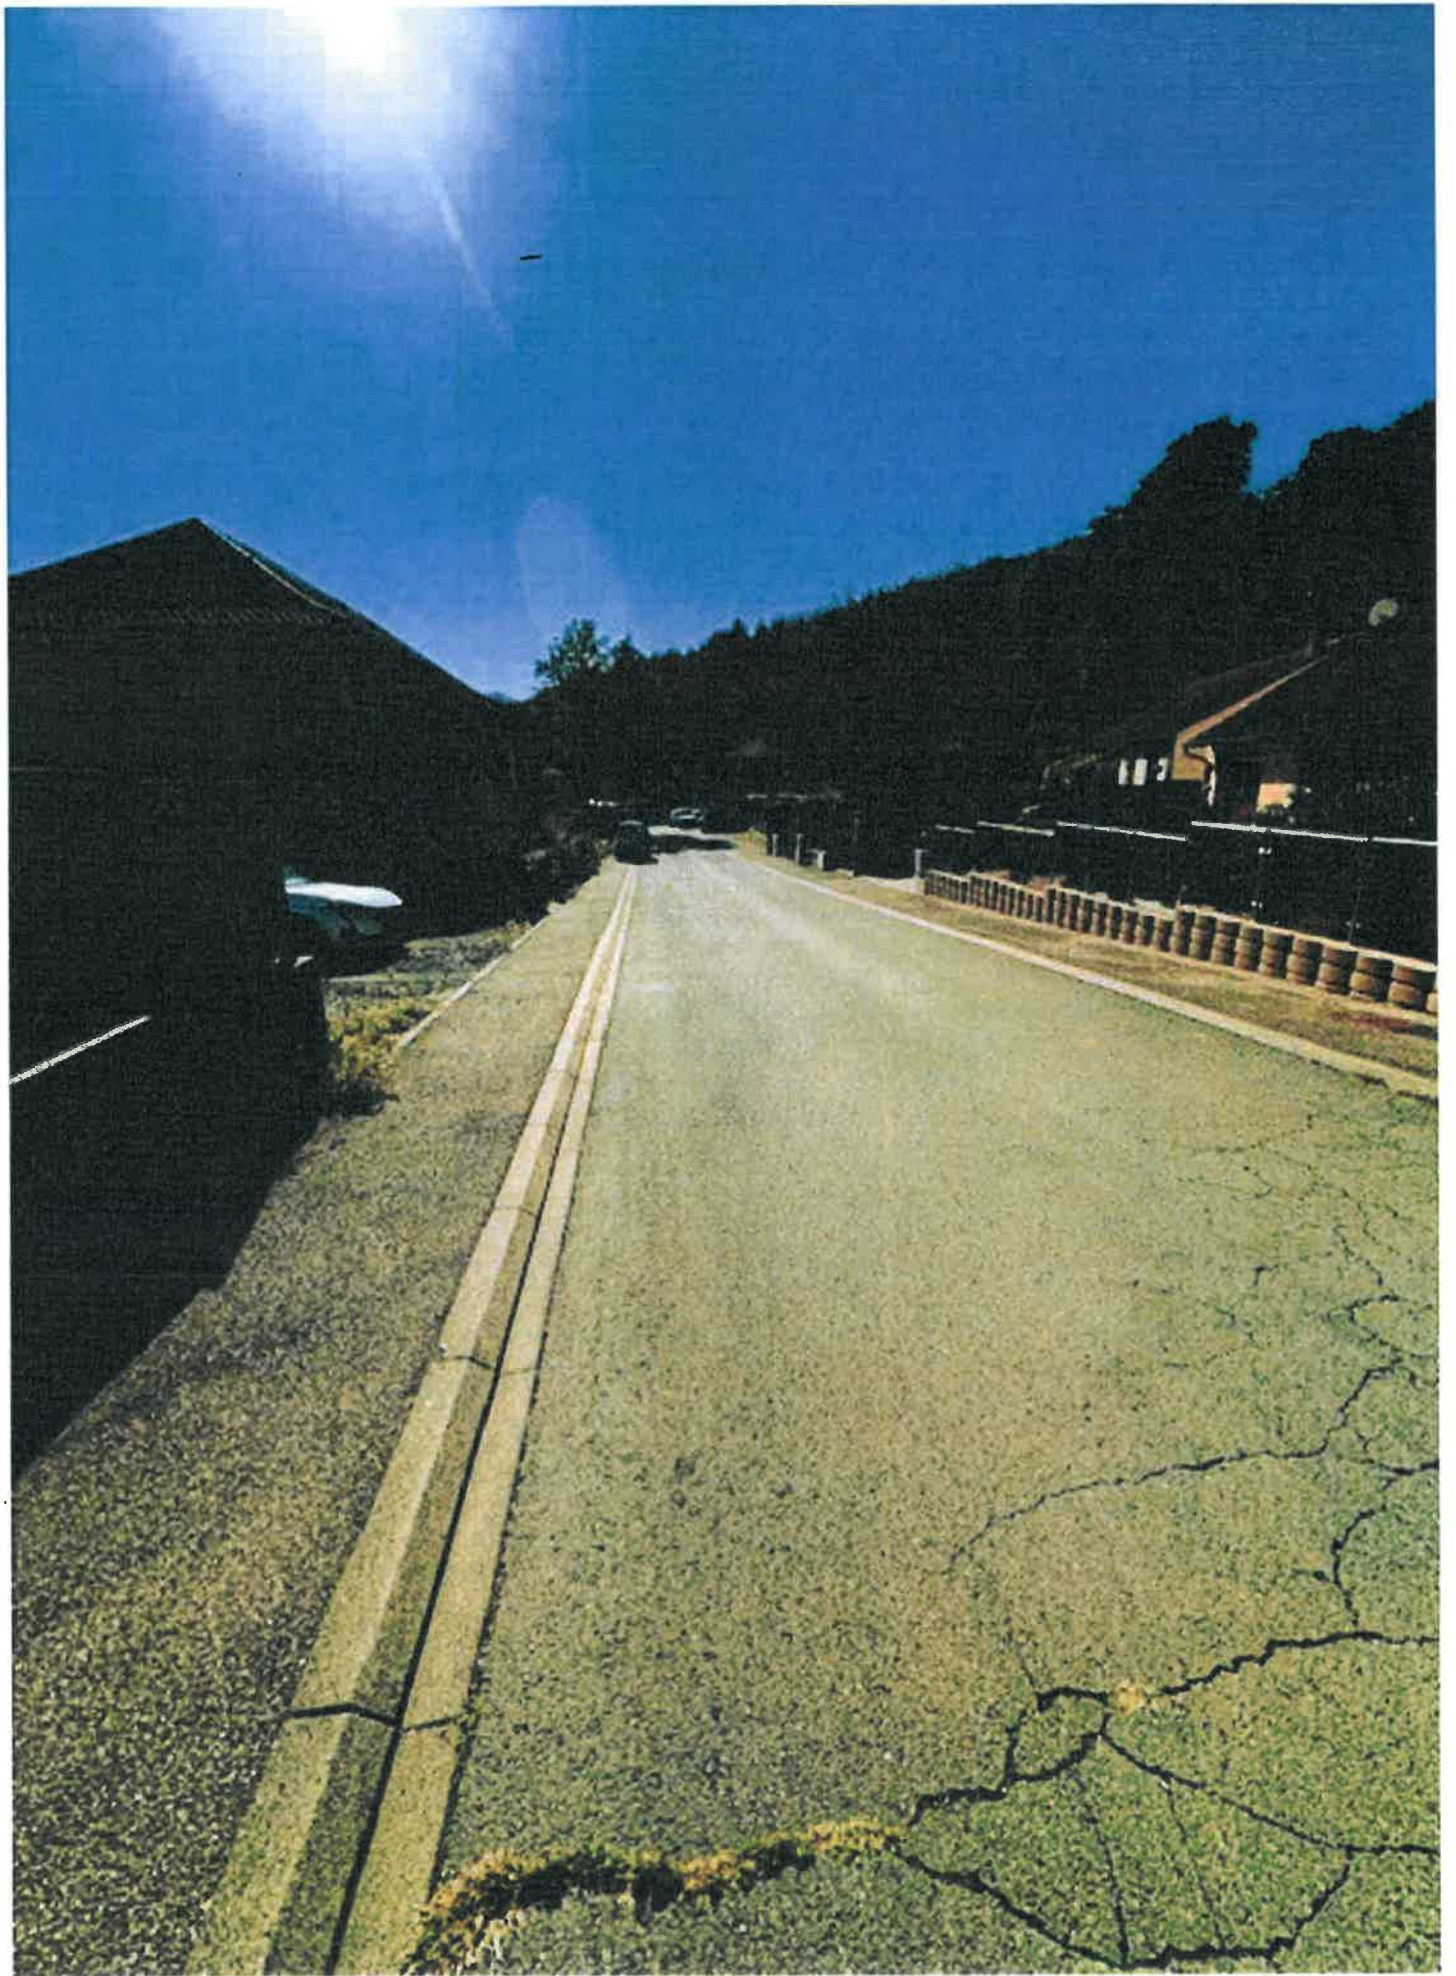

Il s'agit d'une demande de stationnement d'un camion pompe pour une matinée. La date d'application ne peut pas être donnée car elle dépendra de votre délai de réponse.

Dès réception de l'accord, nous réserverons le camion, soit 3 à 5 jours après votre accord.

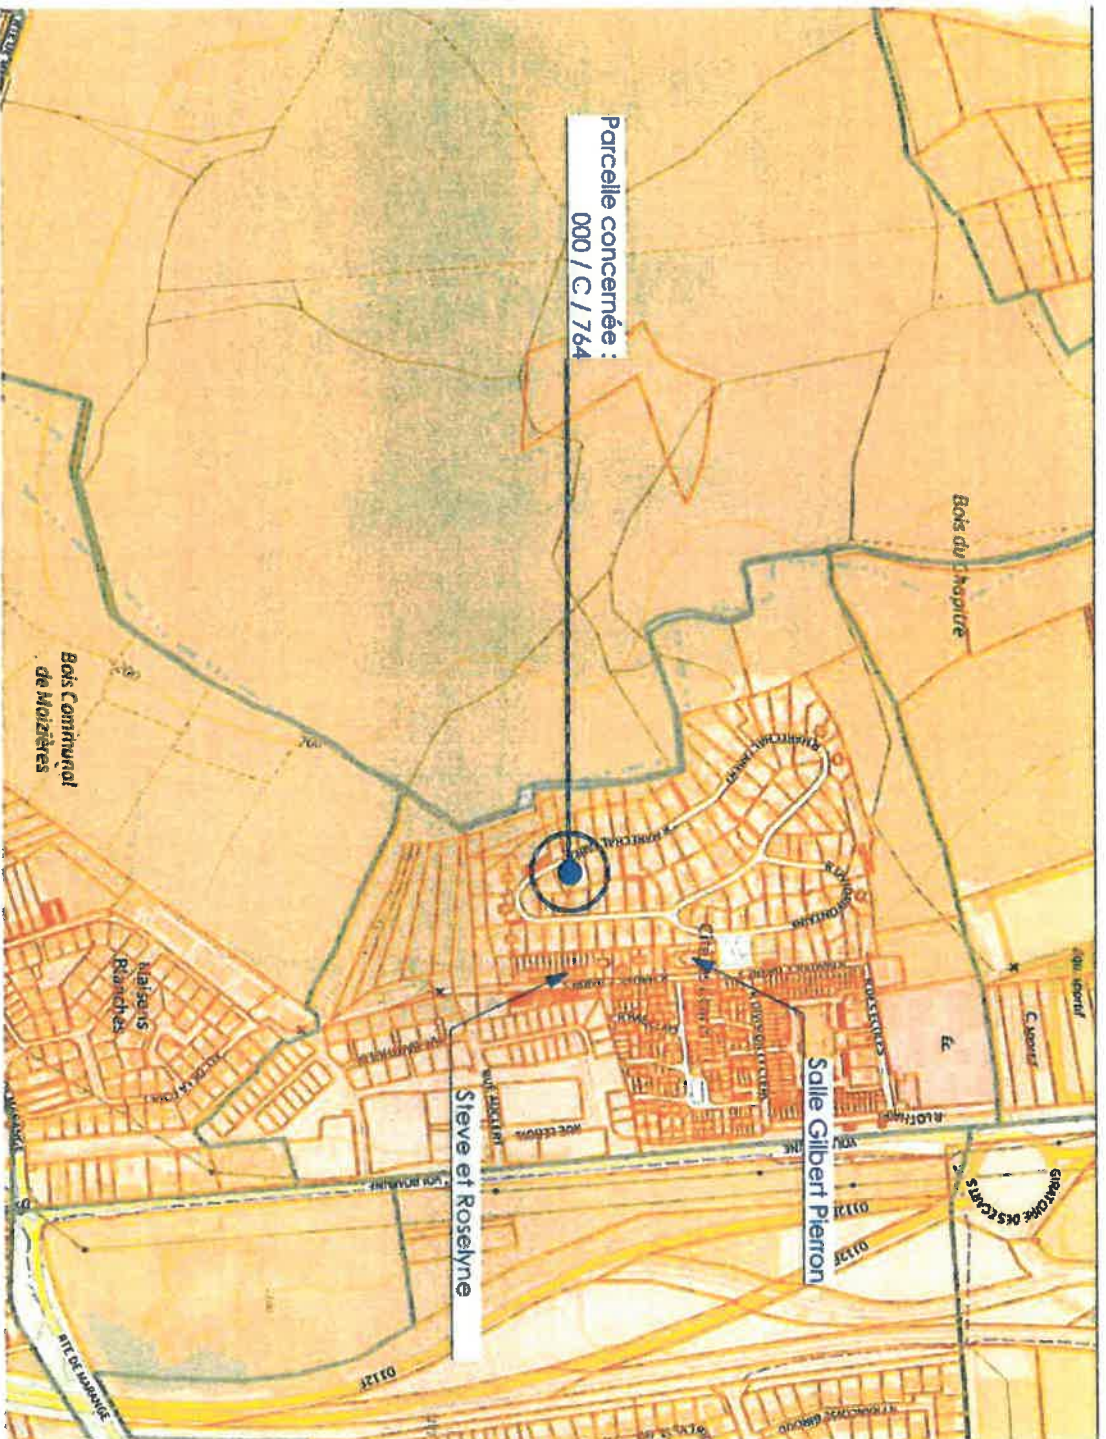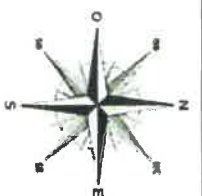

Parcelle concernée :
000 / C / 764

Steve et Roselyne

Salle Gilbert Pierron

Bois du Chapitre

Bois Communal
de Maizières

Ce document ne peut être utilisé pour réaliser les travaux, il ne s'agit pas d'un plan de construction.

Demandeur

Monon SCHOENHERR

19 Rue Maréchal Robert 57280 MAIZIERES LES METZ

Terrain

19 Rue Maréchal Robert 57280 MAIZIERES LES METZ

Parcelles : 000 / C / 764

Echelle : 1:5.000ème

A 3